


Gopla.

TITNING TILL NYBYGGNAD Å TOMTEN N: 64 i 8^{de} QVARTERET


8836. Skissad utan anmärkning
Sölvisborg den 11/3 1903.
3.-6.

fr. Vallgraven 42 M. Lantana N: 5


Meddel
Utläsa och fastställd af Byggnadsnämnden
i Sölvisborg den 11/3 1903.
Sölvisborg
K. H. Sjöström

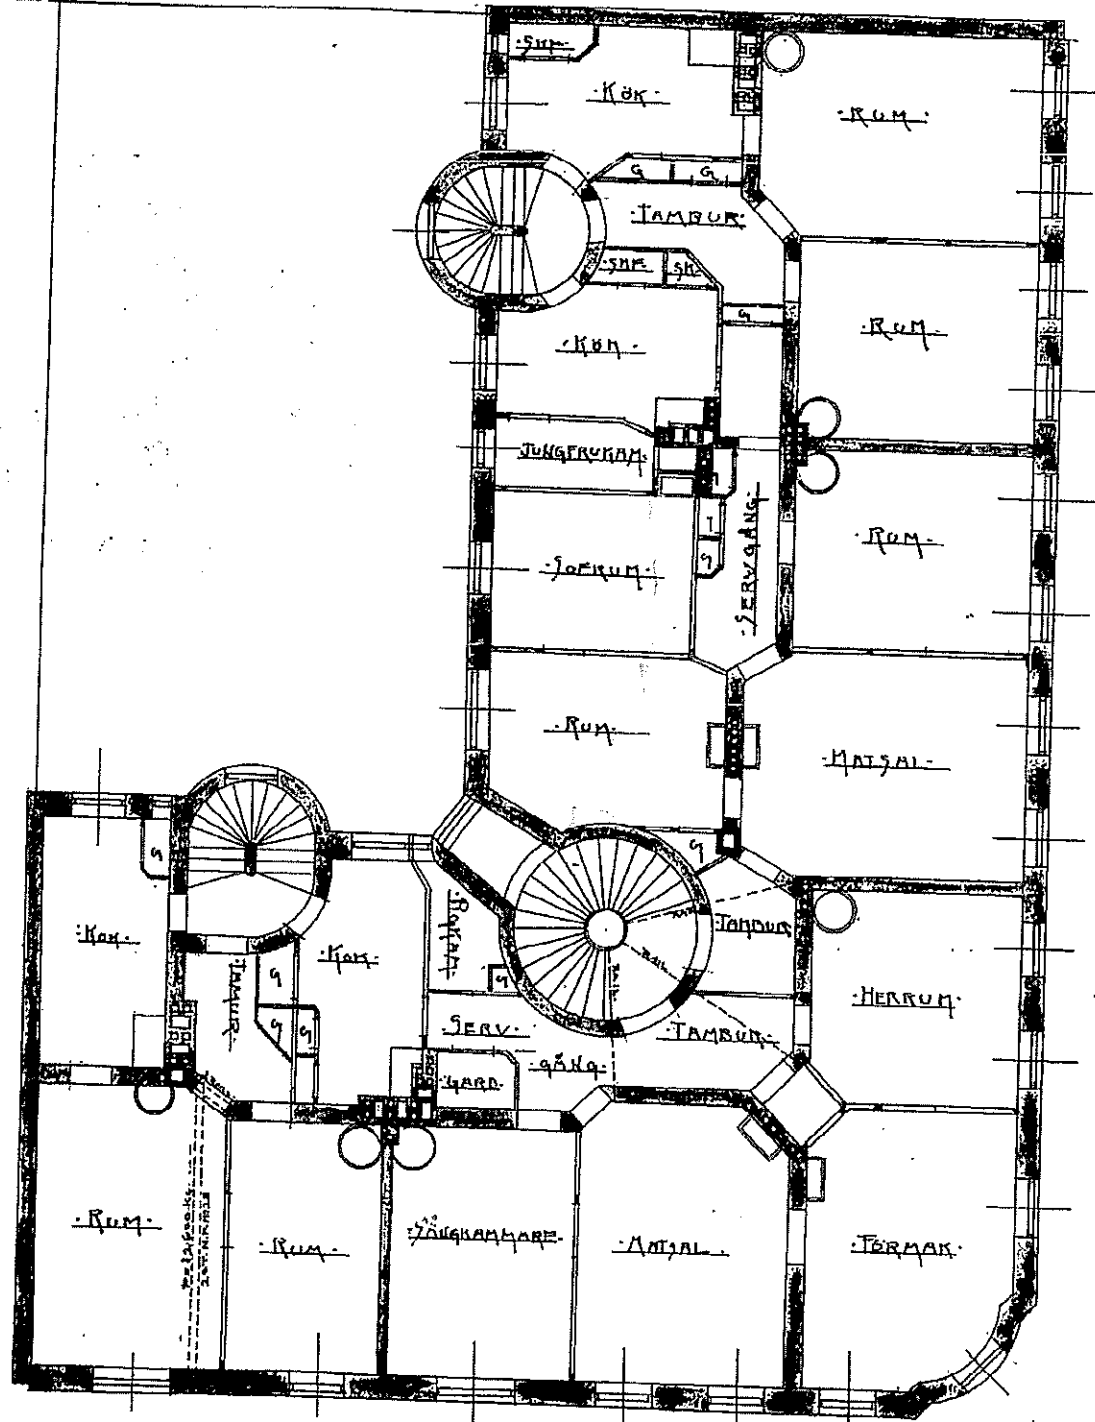

PLAN AF 4^{DE} VÅNINGEN.

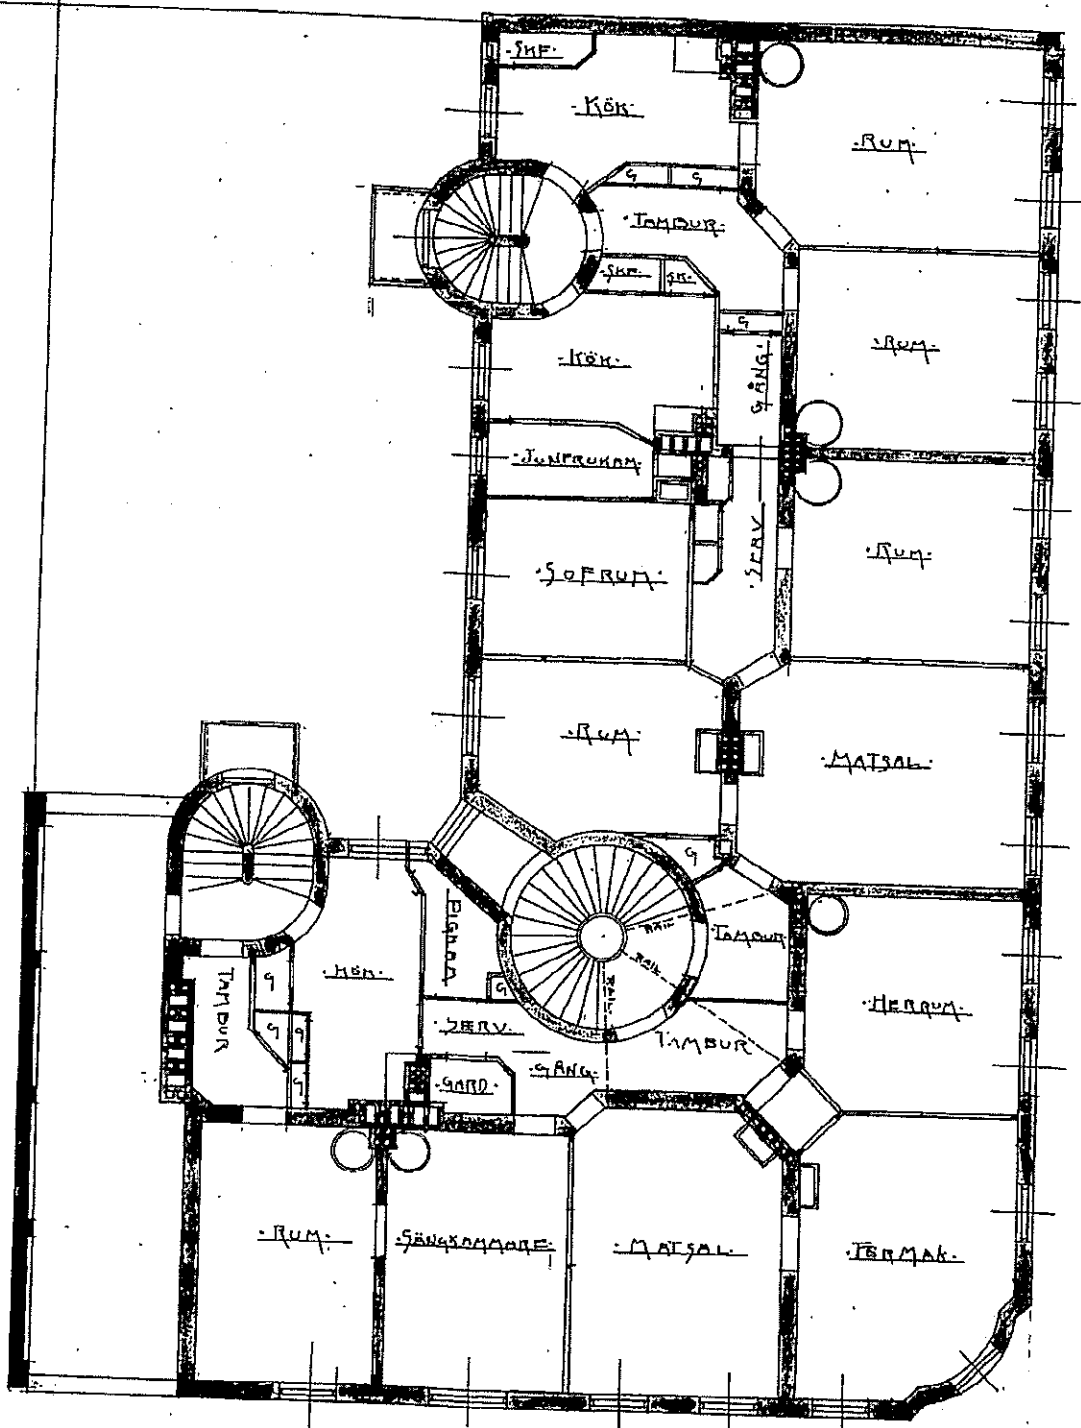

PLAN AF 5^{DE} VÅNINGEN.

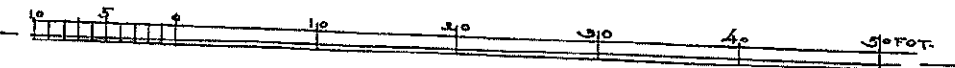

J. Jansson