


Bolaga A-1

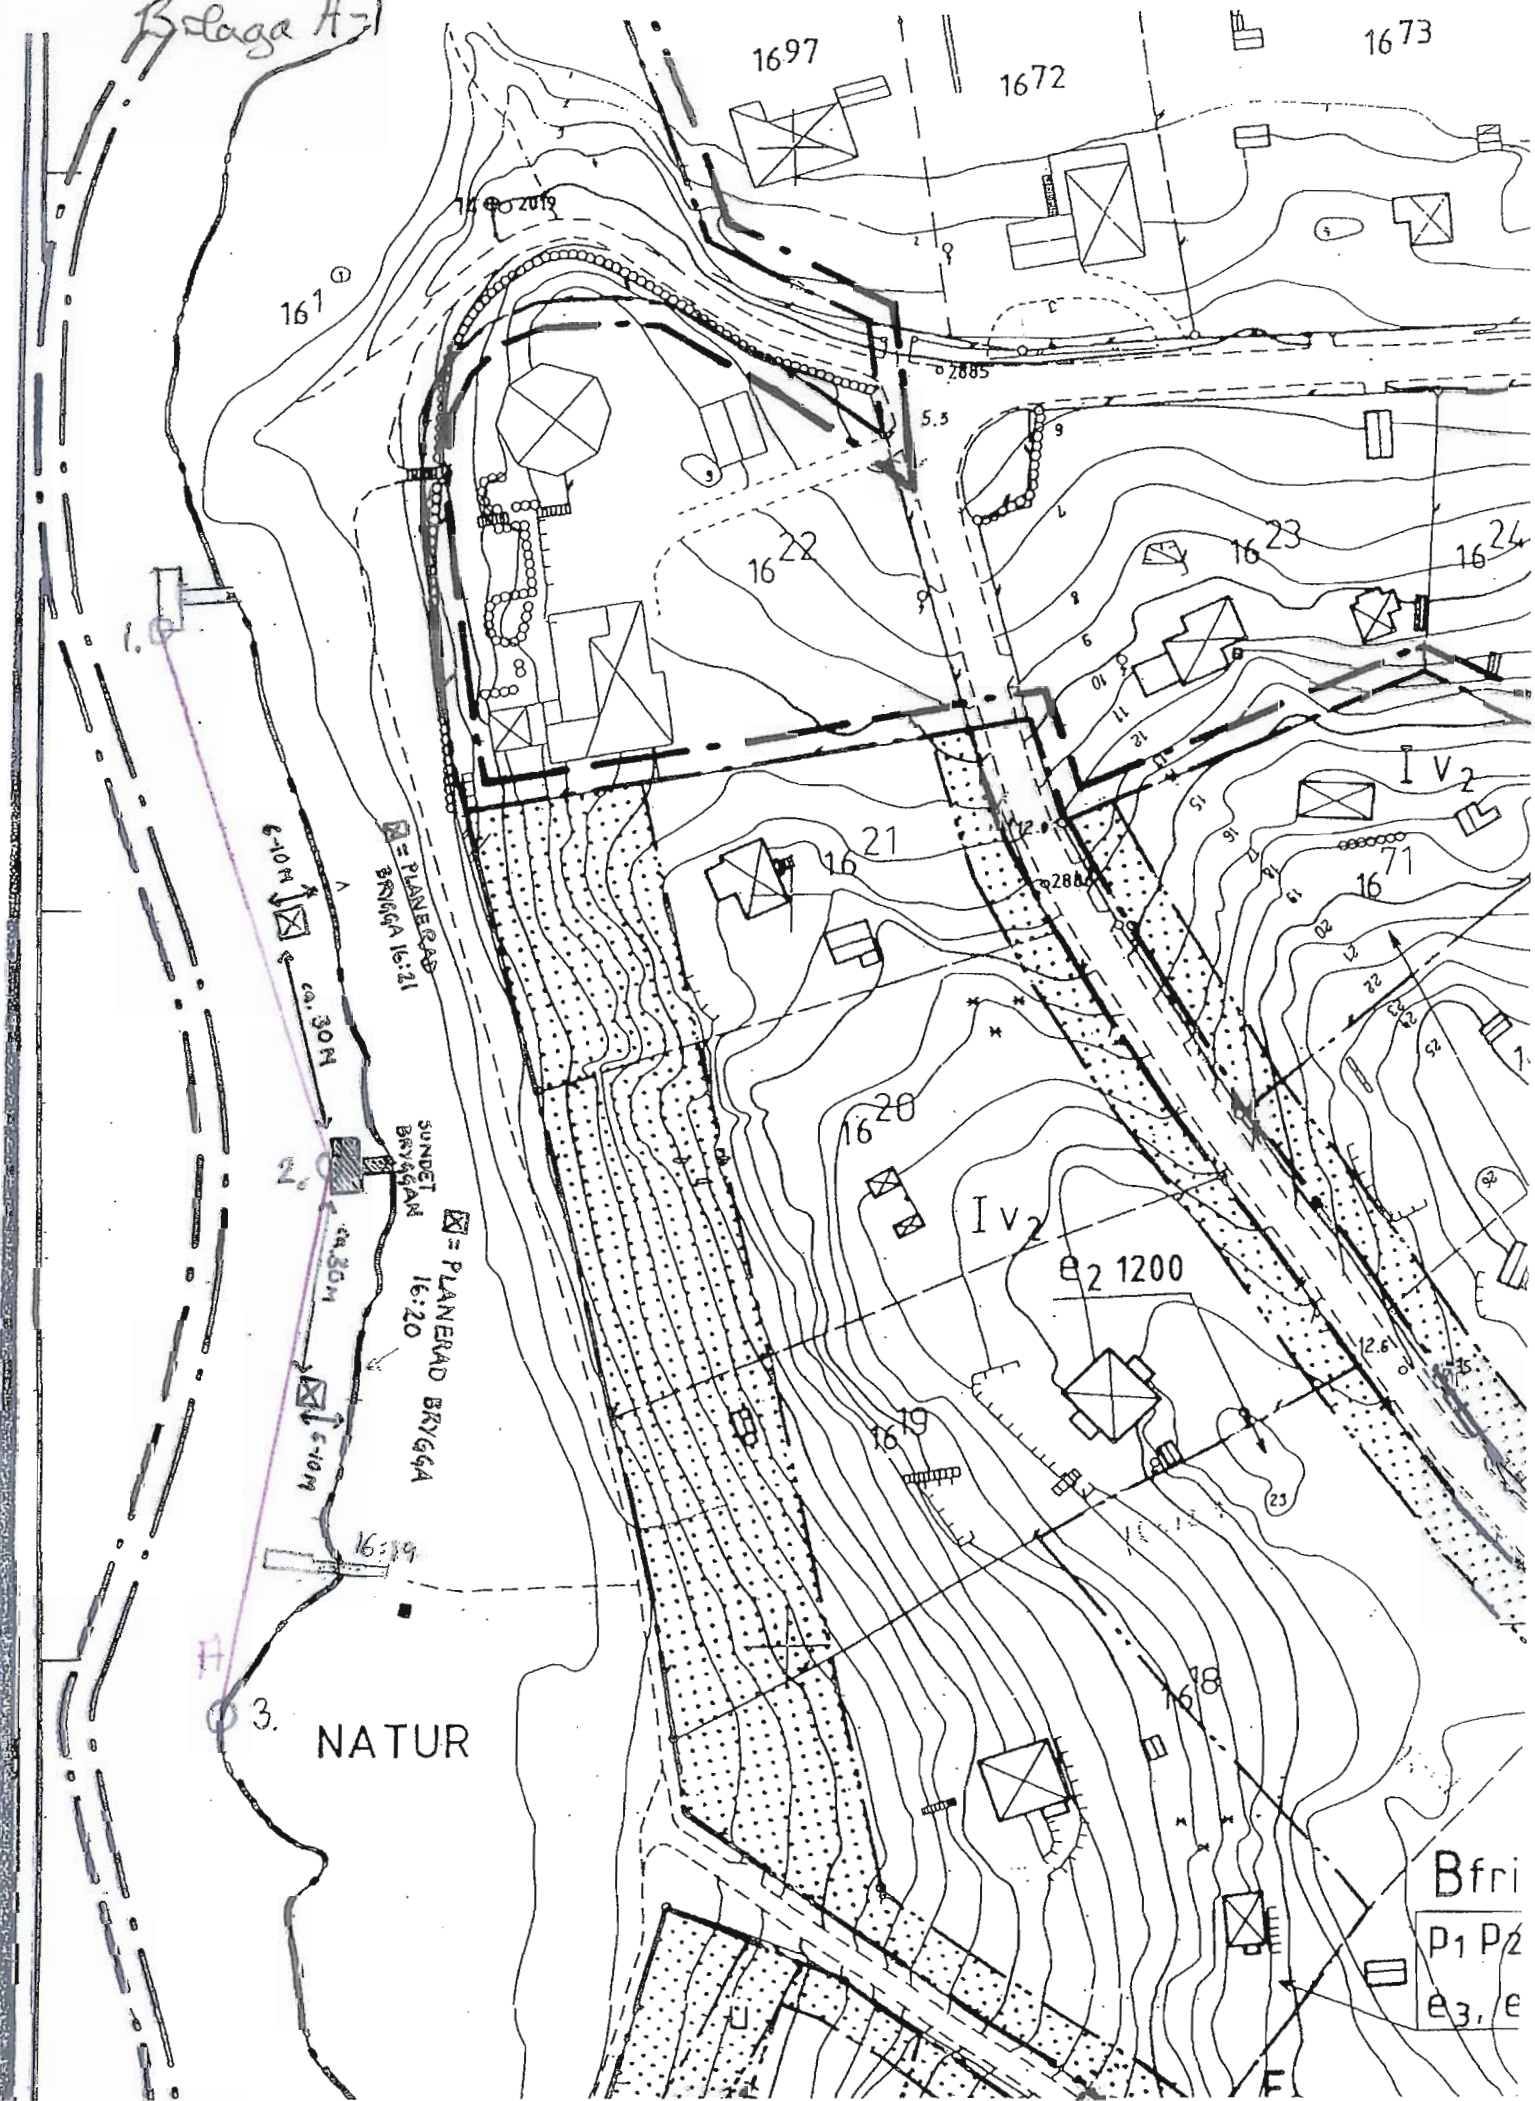

Ytterre begränsning sak kante mellan punkt 1-3.

Skala 1:1000

eniro Sök efter adress, ort, produkt, tjänst, företag, person

Kartsök

Företag Deals Personer

Vägbeskrivning Skriv ut Länk till kartan Dela

Karta Satellit Hybrid Sjökartor Utsikt Gator

Hännet

Rita & Mät

Trafikinformation

Marknader

Telia HomeRun
Wireless Zones

Hälsöcenter

Skolor

Ingång T-hälsa

Gästgärdar

Vardshuset

Barnplatser

Bibliotek

GPS koordinat

50 Anmäl fel Tips & tricks Använd utavars Mikael Osterlund © Eniro Kartor/Matplotlib Aktive kommun

WGS 84
RT 90
SN = 80499

① N 59° 27' 679 E 18° 19' 377
6596 129
6596 127
688 300

② N 59° 27' 659 E 18° 19' 403
6596 055
659 6054
688 307

③ N 59° 27' 606 E 18° 19' 388
659 5993
659 5991
688 316

④ N 59° 27' 547 E 18° 19' 385
659 5990
659 5989
688 317

Bilaga A-2 (detalj)

eniro

Sök efter adress, ort, produkt, tjänst, företag, person

Kartsök

Företag

Deals

Personer

Vägbeskrivning

Skriv ut

Länk till karta

Del

Karta Flygfoto Sjökort Utsikt Gator

På karta

Husfot

Foto & Map

Tränsöförskola

Utvärder

Telekameror

Vindkraft

Hjärtst

Te

Ingår i-bana

Gästhamnar

Naturhamnar

Badplatser

Brevlådor

GPS-koordinat

1 2 3 4 5 6 7 8 9 10 11 12 13 14 15 16 17

20 m Anmäl fel

Tips & mer

Ansvarig: Mikael Österlund

maten

rek i ve kom



Bilaga A-3

Boj får ej läggas utanför den angivna begränsningslinjen, men båt får längsförtöjas utmed bryggans yttersida.

Det åligger servitutstagaren att på egen bekostnad söka nödvändiga tillstånd för uppförande av brygga och ev. sjöbod (högst 4 kvm), samt för genomförande av vattenverksamhet i förekommande fall (se http://www.lansstyrelsen.se/stockholm/SiteCollectionDocuments/Sv/publikationer/2010/F2010_01_Muddring_webb.pdf).

Enligt Länsstyrelsens beslut om strandskyddsdispens för fastigheten Margretelund 16:18 skall enligt 16 kap. 2§ 2 stycket MB beslutet förenas med villkoret att platsen, inklusive bryggan, skall vara allemansrättsligt tillgänglig. Den får inte tas i anspråk som vistelseyta och ska hållas fri från privatiserande utemöbler och annat som kan ha en avhållande effekt på allmänheten (se http://www.mvf.se/MT16-18_LstBeslut_20101117.pdf).

Bryggans placering och utformning skall godkännas av föreningen.

Ekonomiskt vederlag för upplåtelsen enligt § 2 skall uppräknas enligt index.