



## Faktablad - Trafikanordningsplan vid vägarbeten inom Österåker

Löpnr TA-plan: \_\_\_\_\_  
Kommunens notering: \_\_\_\_\_

Typ av arbete: \_\_\_\_\_

Väg nr. (gata): \_\_\_\_\_

Plats & läge: \_\_\_\_\_

Kommun: \_\_\_\_\_

Körbana (färdriktning): \_\_\_\_\_

Tider meddelas senare

Ritning/TA-plan nr: \_\_\_\_\_

Arbete påbörjas:- \_\_\_\_\_

Arbete avslutas: \_\_\_\_\_

Disponibelt utrymme för trafiken förbi arbetsplatsen (smalaste stället)

<b>Mötande trafik</b> ingen mittmarkering		<b>Bredd</b> _____ m
<b>Mötande trafik</b> flyttbara hinder		<b>Bredd</b> 2 x _____ m
<b>Ej mötande trafik</b> (ramp, halv motorväg, skyttelsignal etc.)		<b>Bredd</b> 1 x _____ m

### OBS!

Start- och sluttider samt förändringar skall meddelas till Österåkers kommun

Fax: 08-540 659 43

Driftentreprenör: \_\_\_\_\_

Tel: \_\_\_\_\_ Fax: \_\_\_\_\_

Ansvarig arbetsledare och företag: \_\_\_\_\_

Adress: \_\_\_\_\_

Tel.nr: \_\_\_\_\_

Telefax nr: \_\_\_\_\_

Mobilnr: \_\_\_\_\_

#### Icke ordinarie arbetstid

Jourtelefon: \_\_\_\_\_

Ansvarig arbetsledare (icke kontorstid): \_\_\_\_\_

Adress: \_\_\_\_\_

Utmärkningsansvarig: \_\_\_\_\_

Utbildning:  8 tim  2 dag

Tel.nr: \_\_\_\_\_

Mobilnr: \_\_\_\_\_

Fax nr: \_\_\_\_\_

Tel.nr: \_\_\_\_\_

Mobilnr: \_\_\_\_\_

Fax nr: \_\_\_\_\_

Projektledare hos väghållaren: \_\_\_\_\_

Tel.nr: \_\_\_\_\_

Godkännande

Datum

## Ansökan tillfällig trafikföreskrift

Hastighetsbegränsning: \_\_\_\_\_ km/h

mellan en punkt \_\_\_\_\_

och en punkt \_\_\_\_\_

**Omkörningsförbud:**

mellan en punkt \_\_\_\_\_


och en punkt \_\_\_\_\_

**Annan föreskrift:**

mellan en punkt \_\_\_\_\_

och en punkt \_\_\_\_\_

Löpnr: \_\_\_\_\_

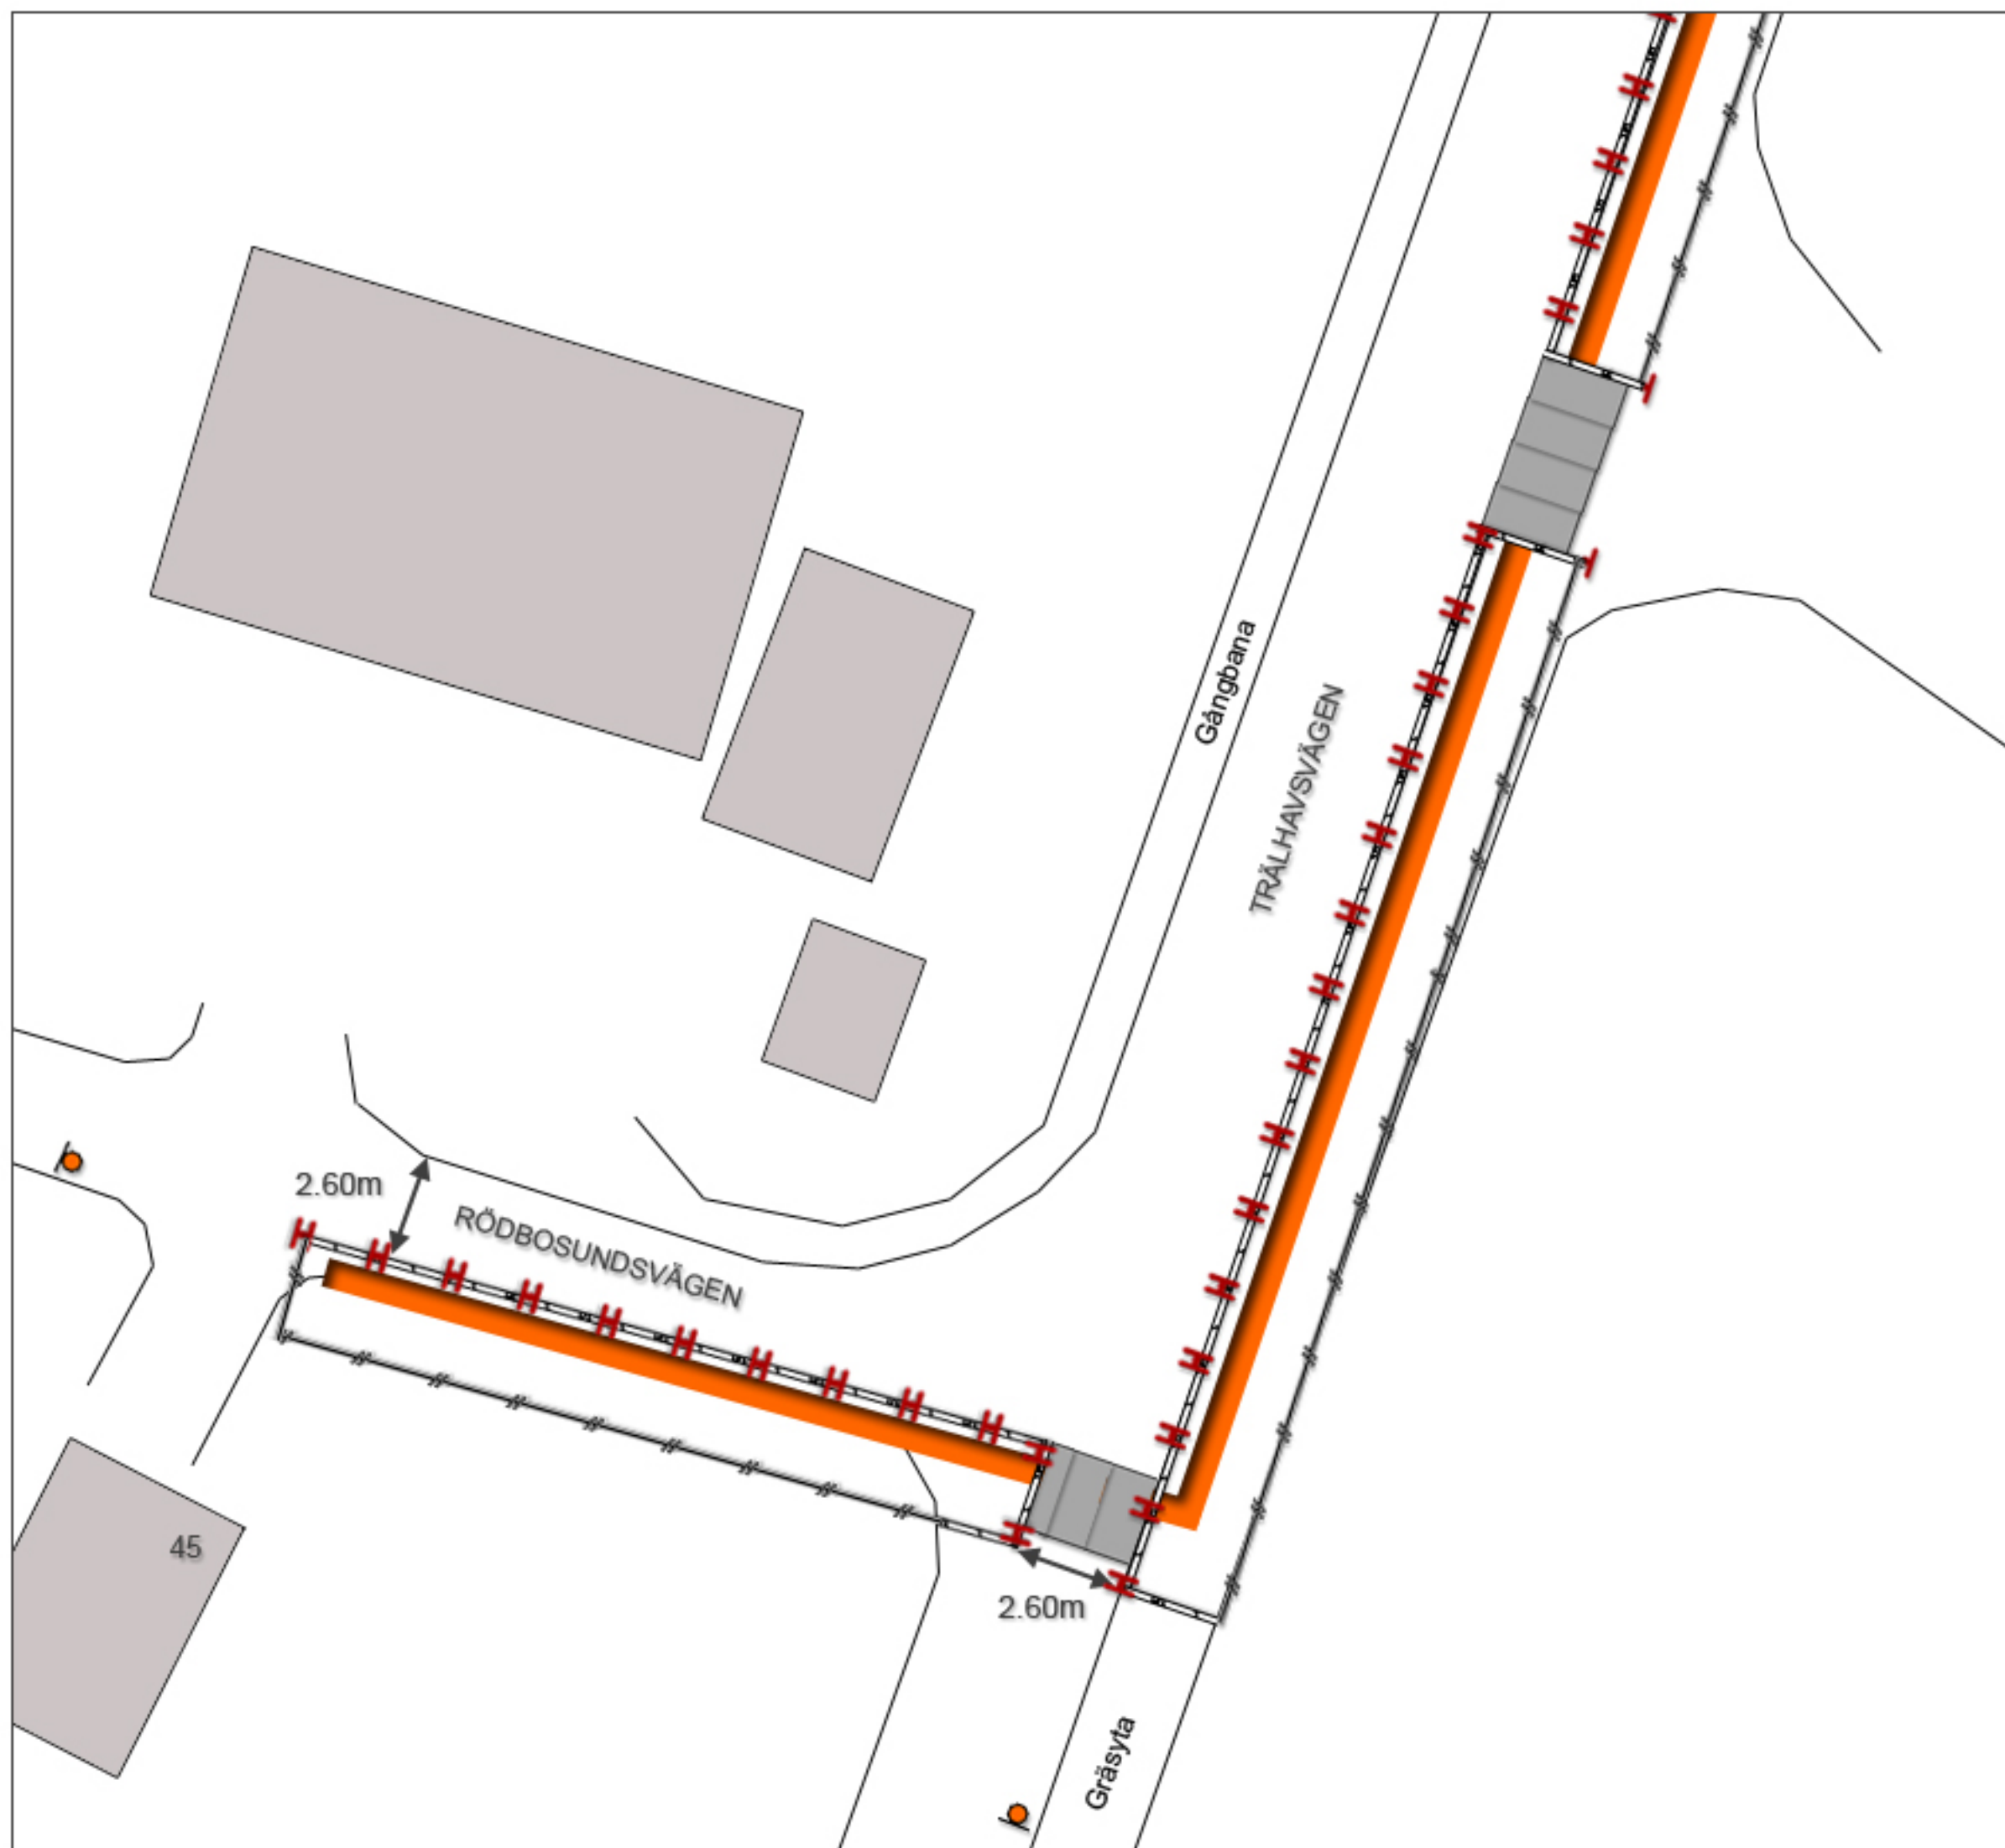

**TECKENFÖRKLARING**


	<b>A20</b> Varning för vägarbete
	<b>X3</b> Markeringsskärm för sidohinder
	<b>BREDFLÄNSIG BALK MED RÄCKE</b> eller annan motsvarande barriär
	<b>TROAXSTÄNGSEL</b> eller annan lättare avspärning
	<b>KÖRPLÅT</b> förankrad med fatthakar alternativt asfaltslimpa

- Arbetet över vägen sker i två etapper. Här redovisas den ena etappen, den andra sker på samma sätt.
- Fri gångbaneyta är minst 1,50 meter

**TRAFIKBYRÅN**  
TRAFIKANORDNINGSPÅN (TA-plan)

ADRESS:  
**RÖDBOSUNDSVÄGEN 45**

Upprättad av:  
Johan Widén | 072-22 21 388 | johan@trafikbyran.se  
www.trafikbyran.se | info@trafikbyran.se

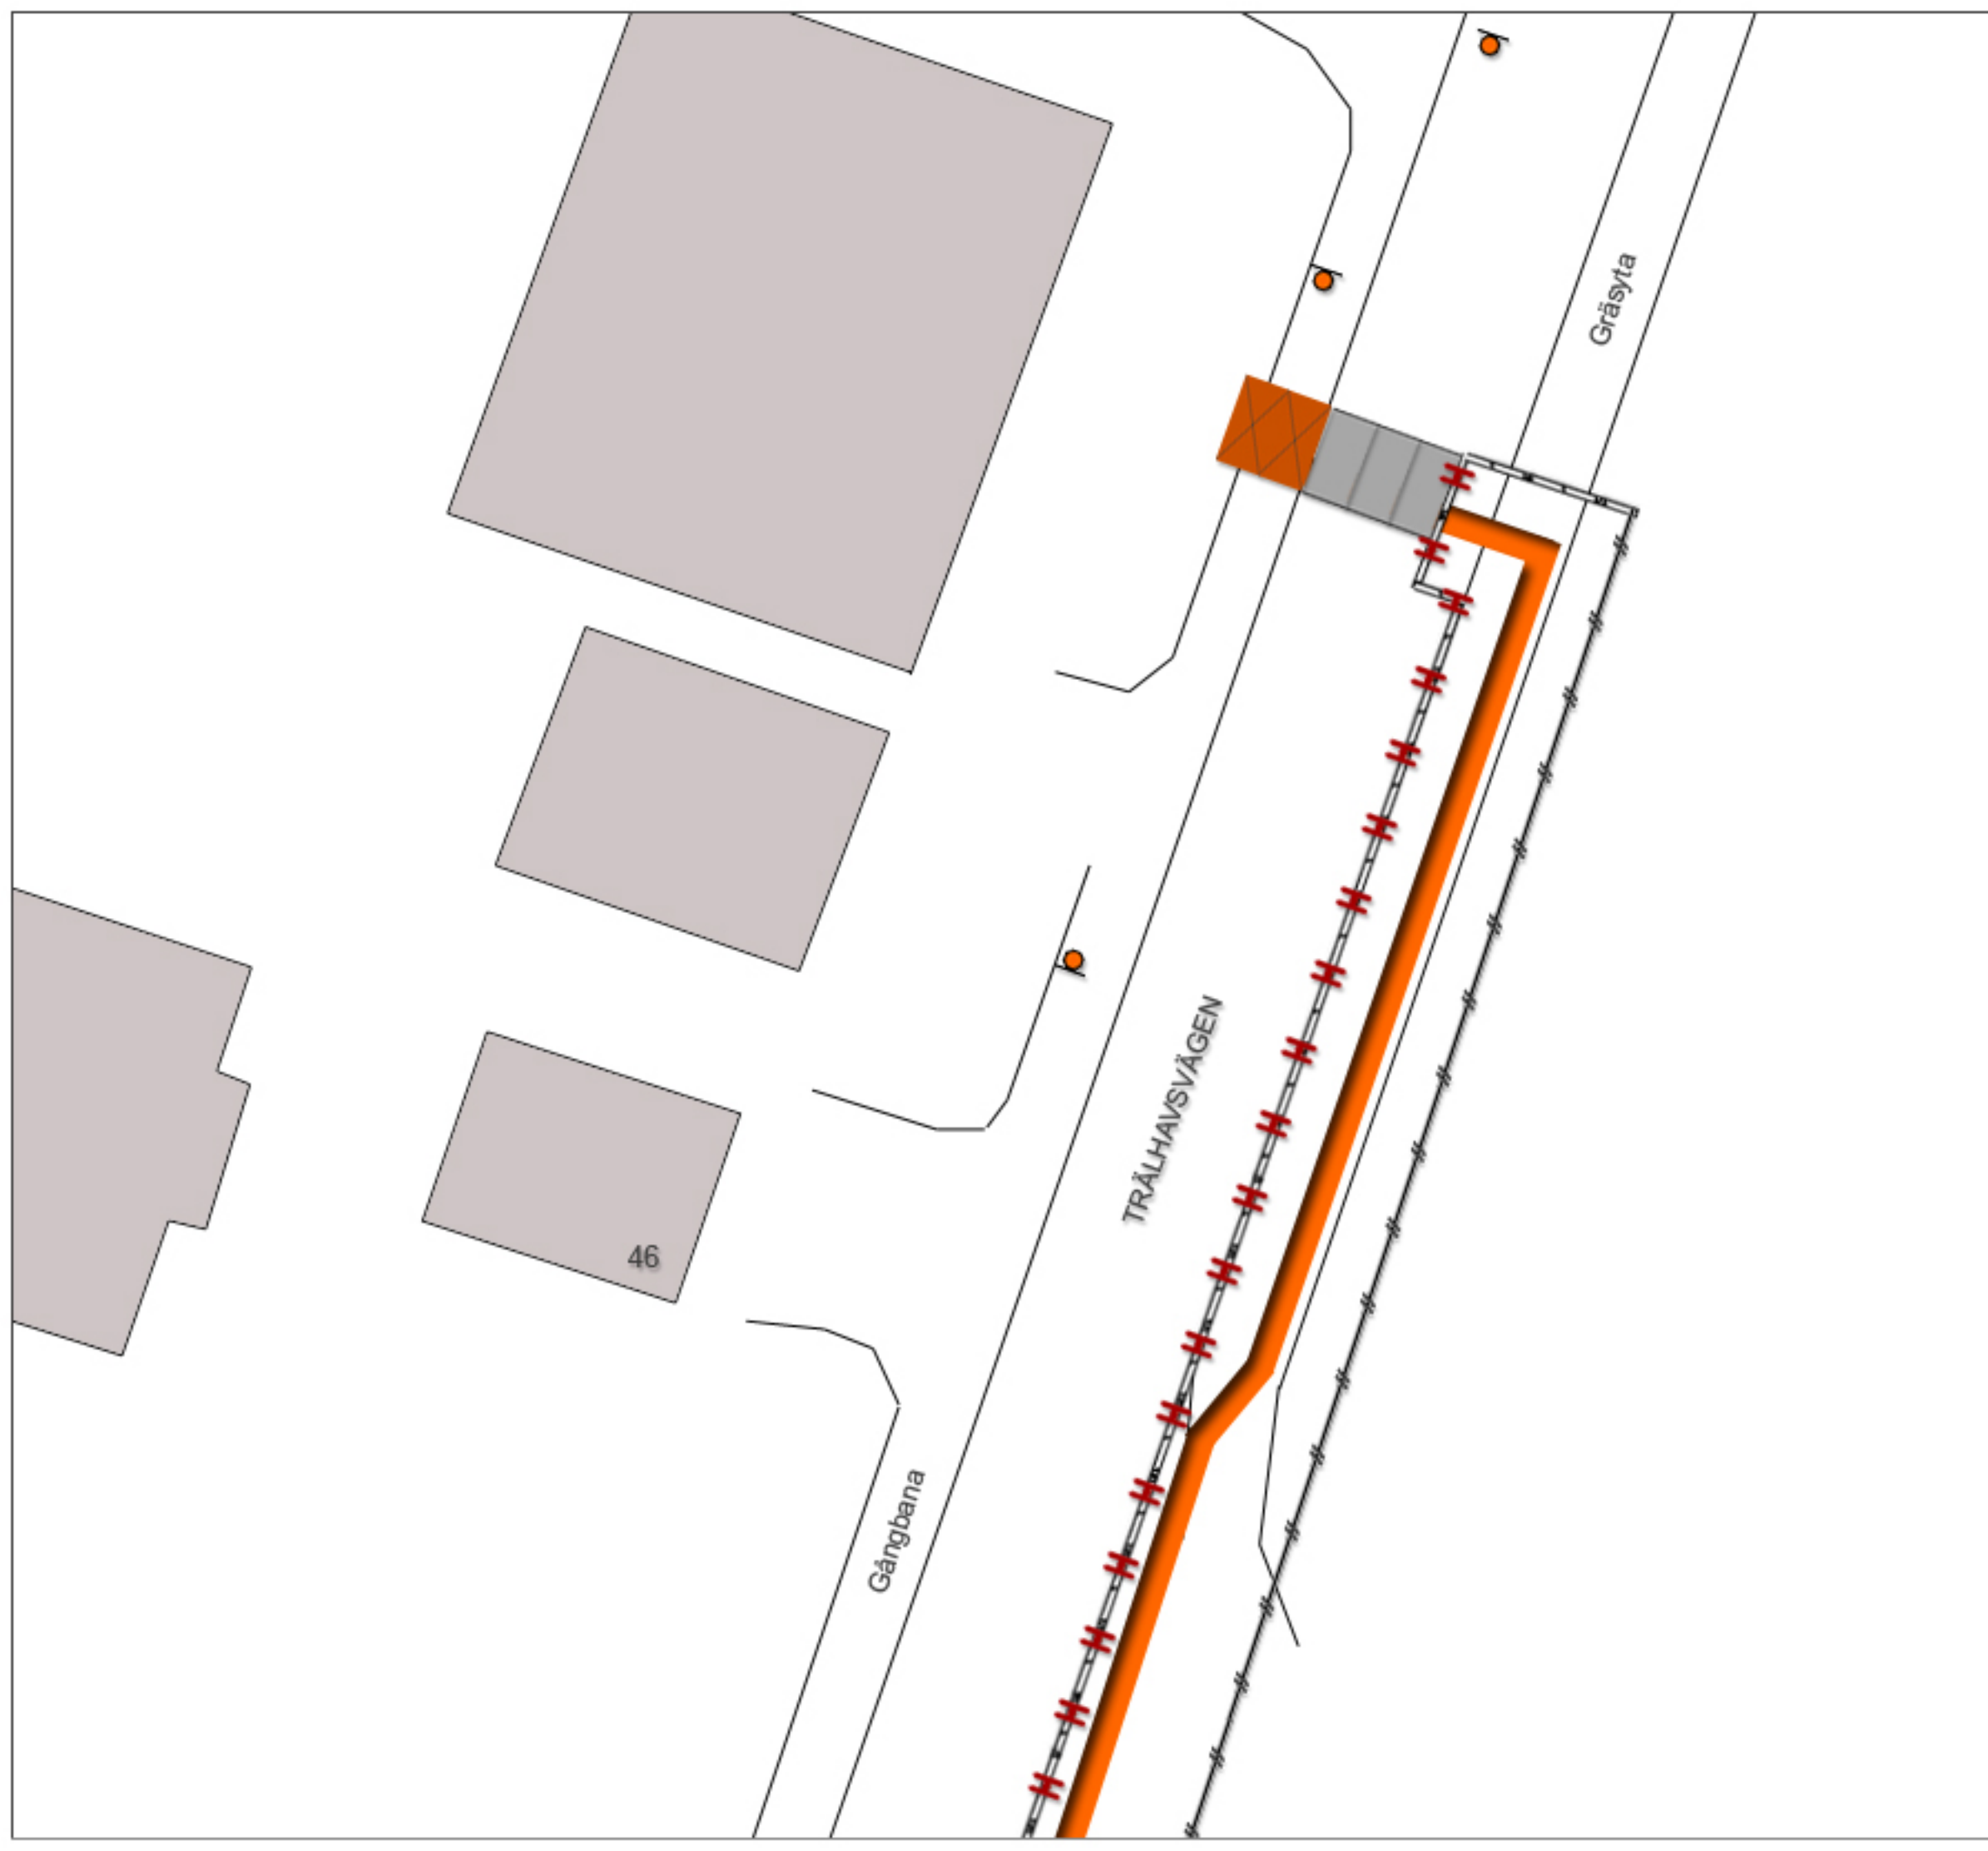

**TECKENFÖRKLARING**

	<b>A20</b> Varning för vägarbete
	<b>X3</b> Markeringsskärm för sidohinder
	<b>BREDFLÄNSIG BALK MED RÄCKE</b> eller annan motsvarande barriär
	<b>TROAXSTÄNGSEL</b> eller annan lättare avspärning
	<b>GÅNGBRYGGA</b>
	<b>KÖRPLÅT</b> förankrad med fatthakar alternativt asfaltslimpa

- Arbetet över vägen sker i två etapper. Här redovisas den ena etappen, den andra sker på samma sätt.
- Fri gångbaneyta är minst 1,50 meter

**TRAFIKBYRÅN**  
TRAFIKANORDNINGSPÅN (TA-plan)

ADRESS:  
**TRÄLHAVSVÄGEN 46**

Upprättad av:  
Johan Widén | 072-22 21 388 | johan@trafikbyran.se  
www.trafikbyran.se | info@trafikbyran.se