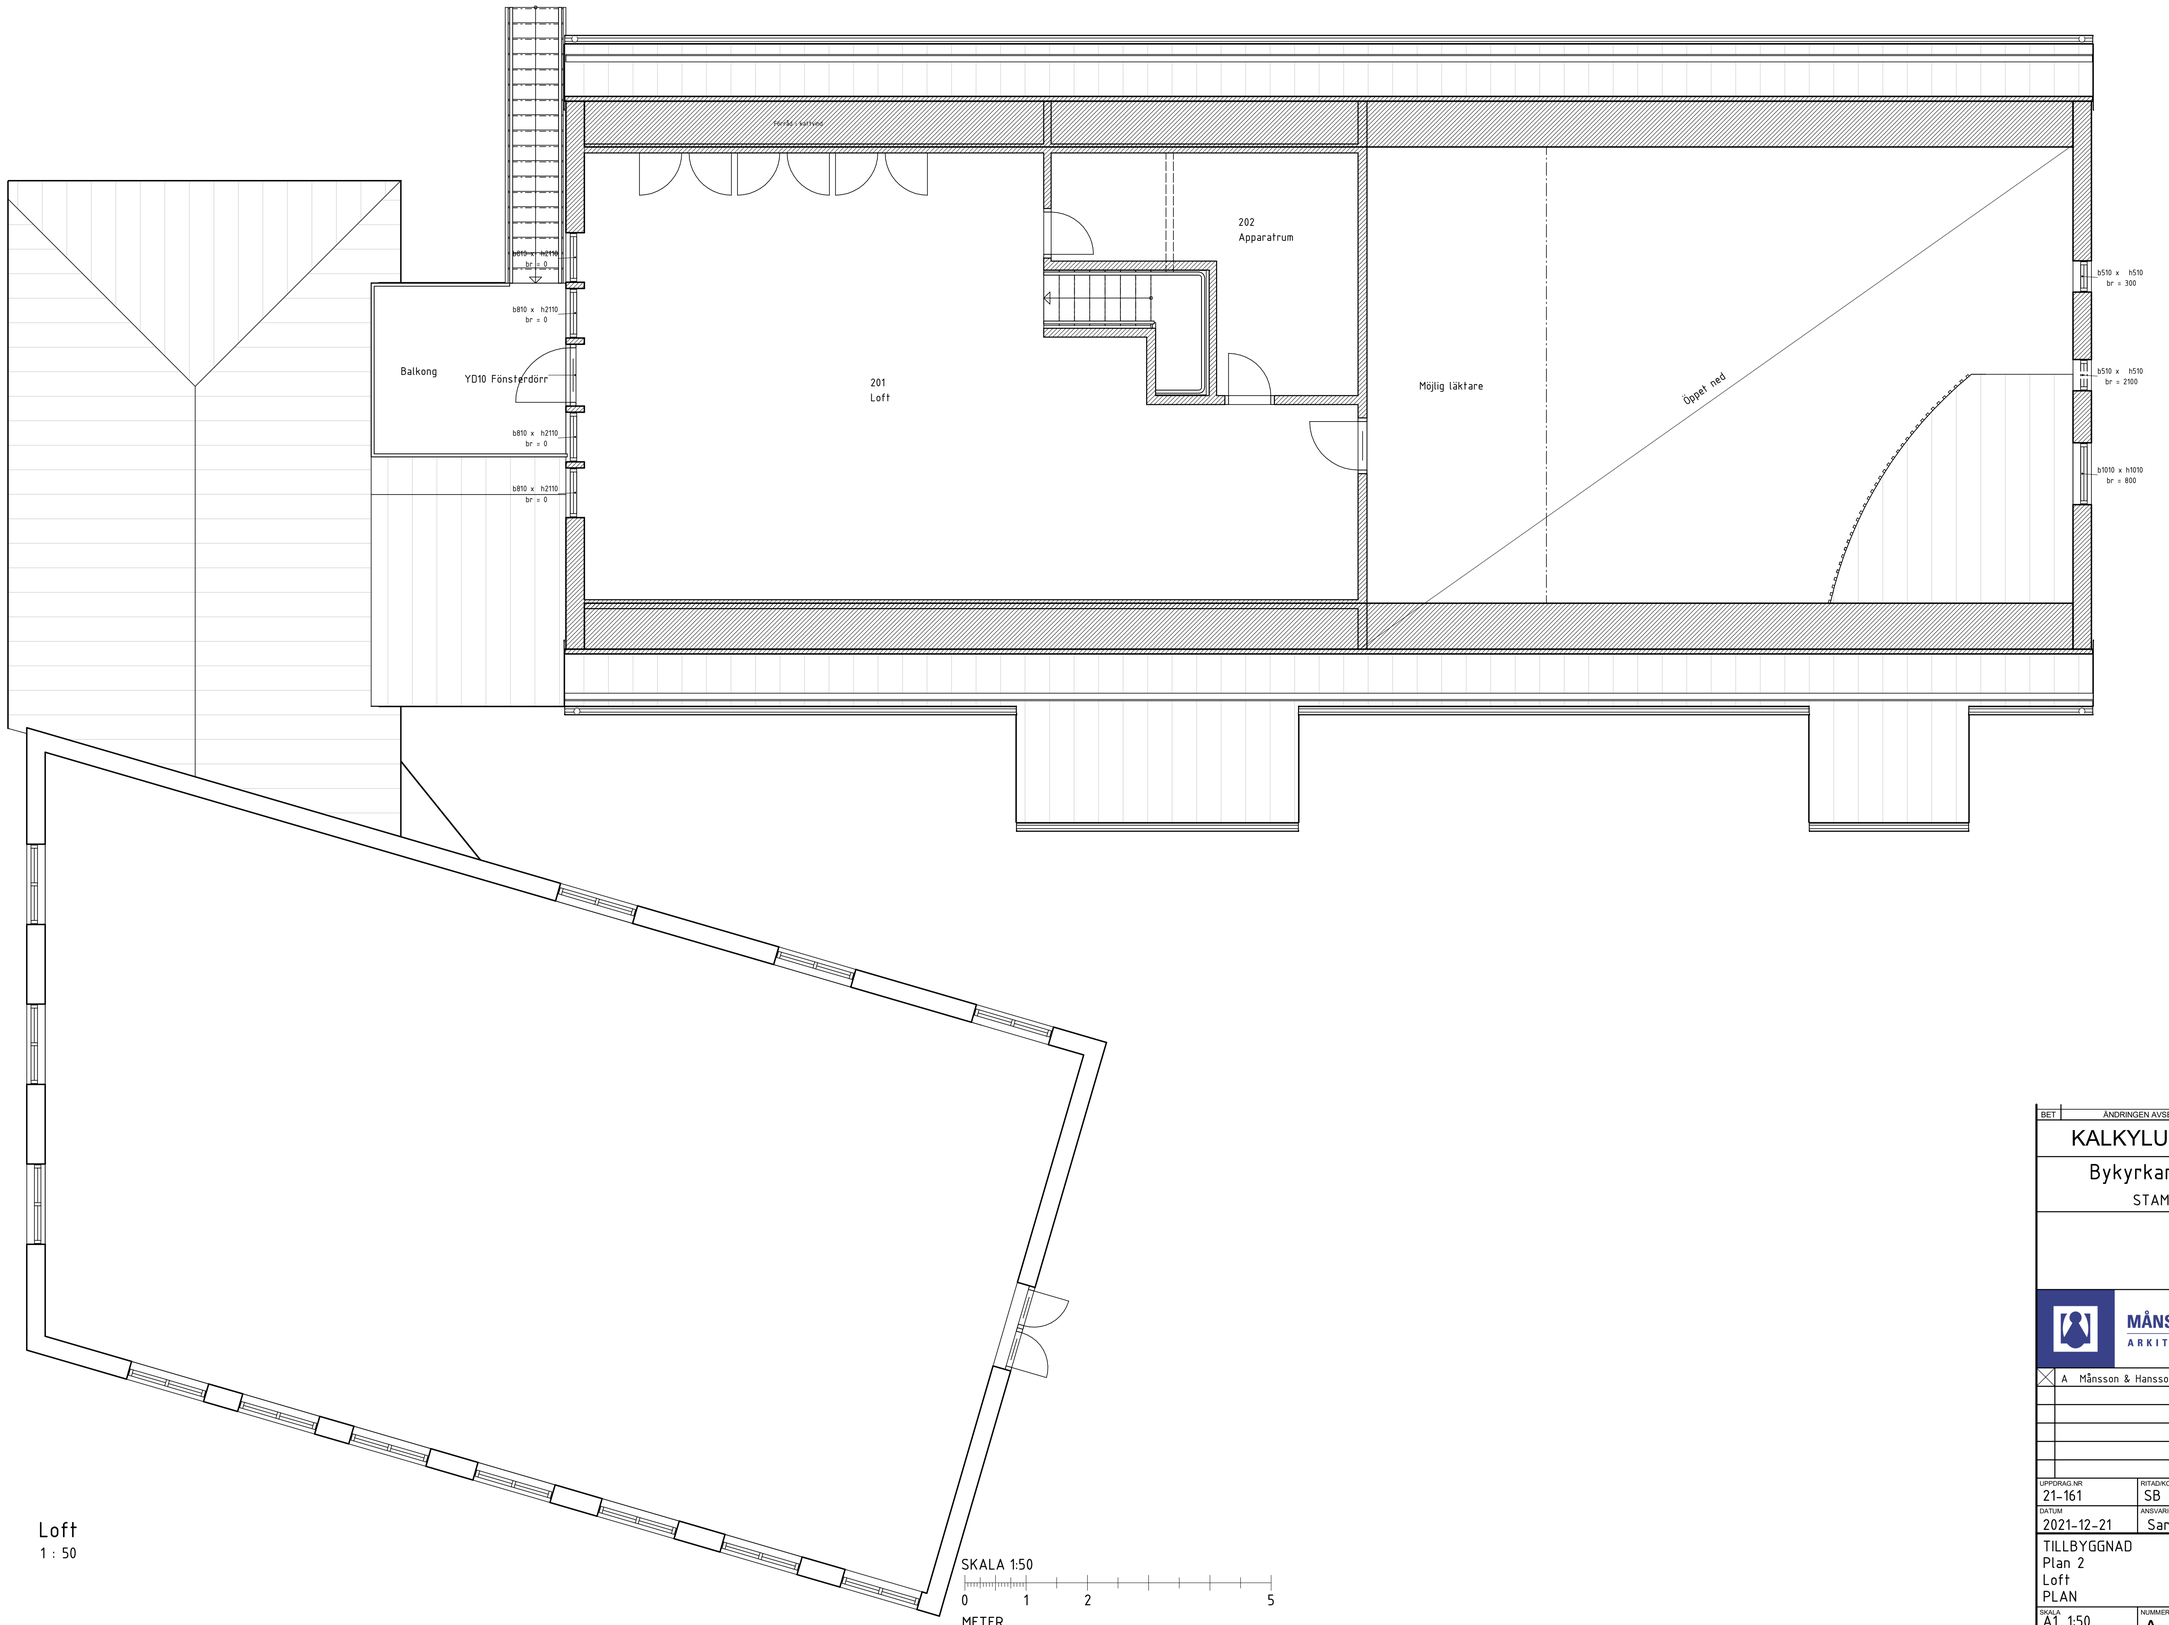

Loft
1 : 50

SKALA 1:50
0 1 2 5
METER

BET	ÄNDRINGEN AVSER	DATUM	SIGN

KALKYLUNDERLAG/FU

Bykyrkan Undersåker

STAMGÄRDE 2:45

MÅNSSON & HANSSON AB
ARKITEKTUR & BYGGTEKNIK

A Månsson & Hansson AB tel. 063-12 47 40

UPPDRAG.NR	RITAD/KONSTR. AV	HANDLÄGGARE
21-161	SB	SB
DATUM	ANSVARIG	
2021-12-21	Sara Bergås	

TILLBYGGNAD
Plan 2
Loft
PLAN

SKALA	NUMMER	BET
A1 1:50 A3 1:100	A-40.1-002	

2021-12-21 14:36:41 G:\2021\21161-Bykyrkan Undersåker\13-Ritning\A-Rit\Revit\Bykyrkan.rvt