



PLAN AF KÄLLAREN. 8836

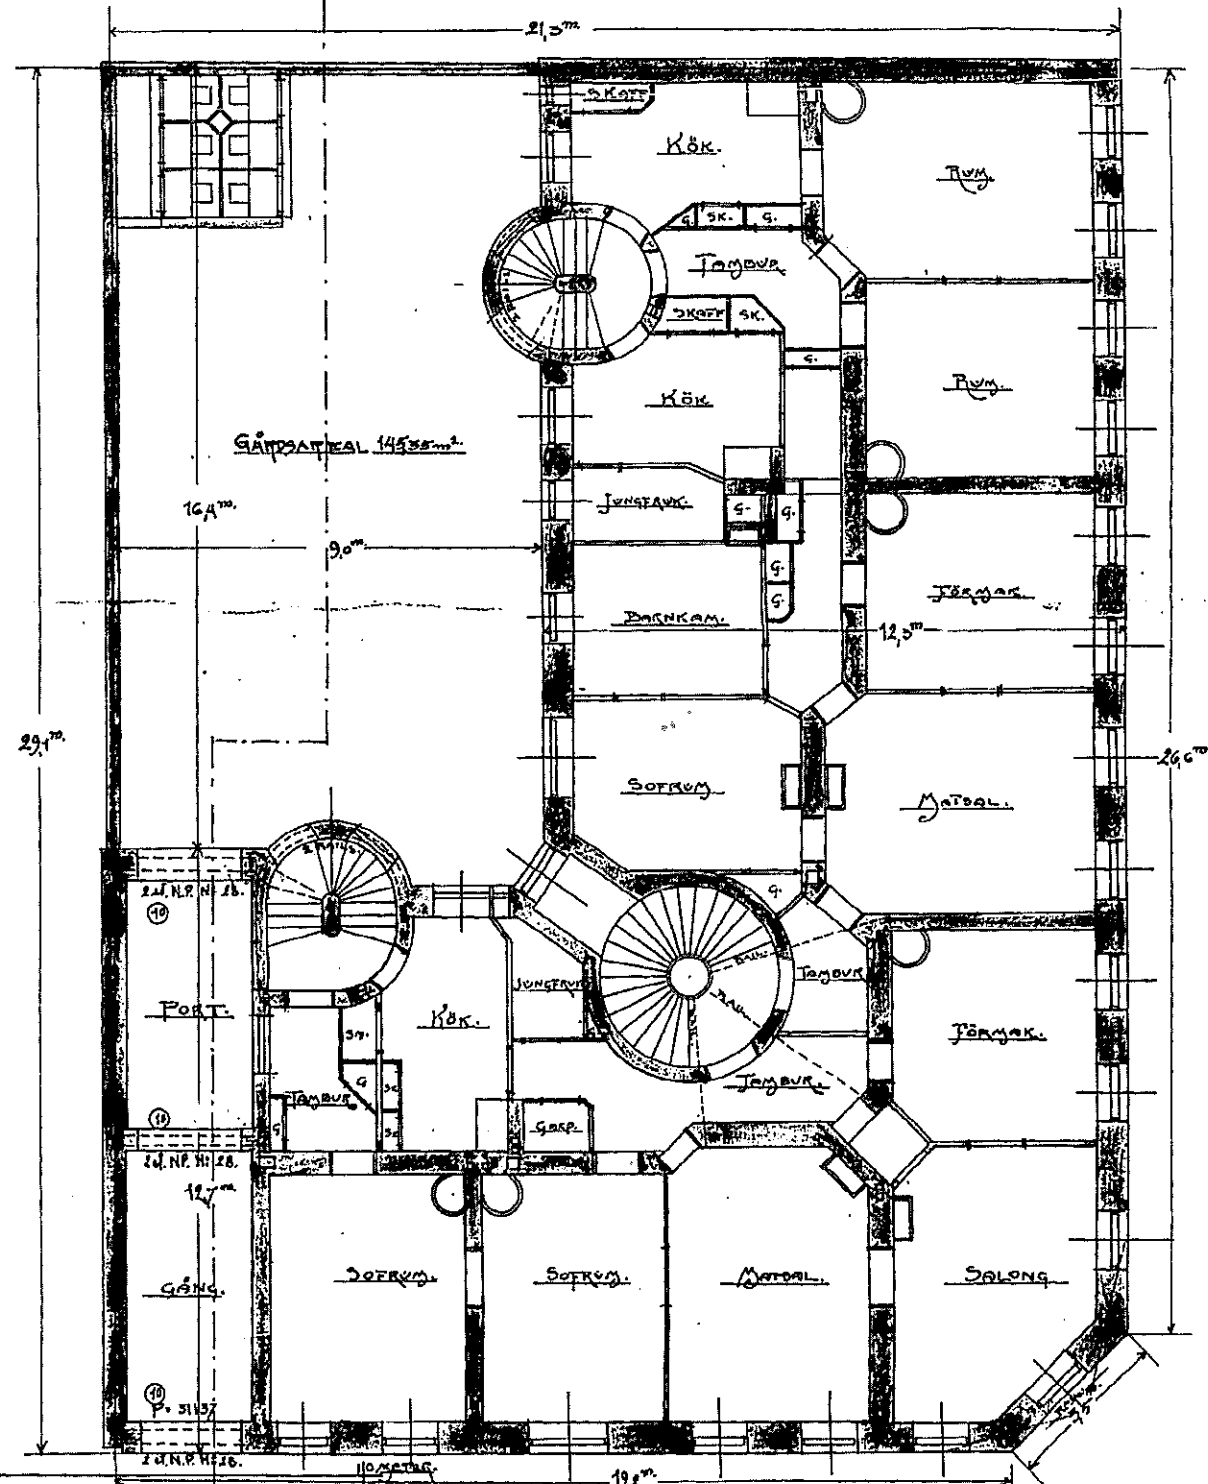

PLAN AF 1:STA VÅNINGEN.

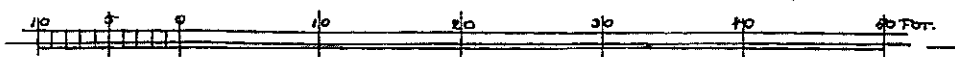

*[Handwritten signature]*