


COPIA

ITNING TILL NYBYGGNAD. Å TOMTEN N^o 64 i 8^{DE} QUARTERET.


8836
2.-6.
11/3 1913
@ Am.

In. Wallgraven 42 kv. Luntana. N^o 5


Richard
Ettlad och frastad af Byggnadsnämnden
i Stockholm den 11/3 1913
221251
H. J. Jansson

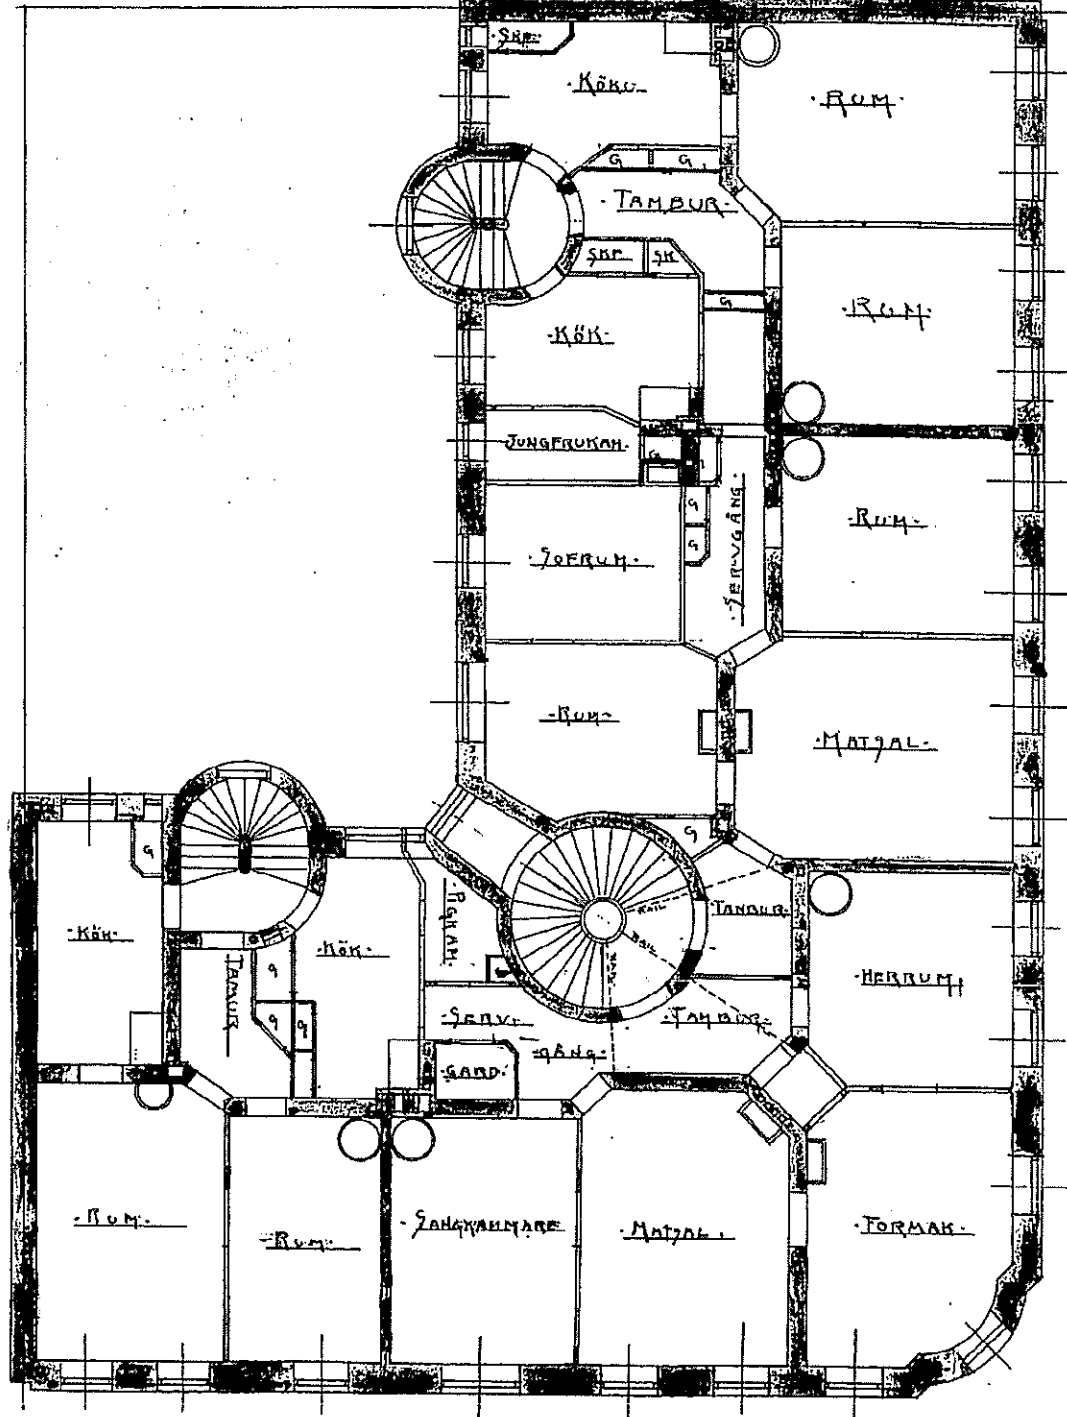

PLAN AF 2^{DE} VÅNINGEN.

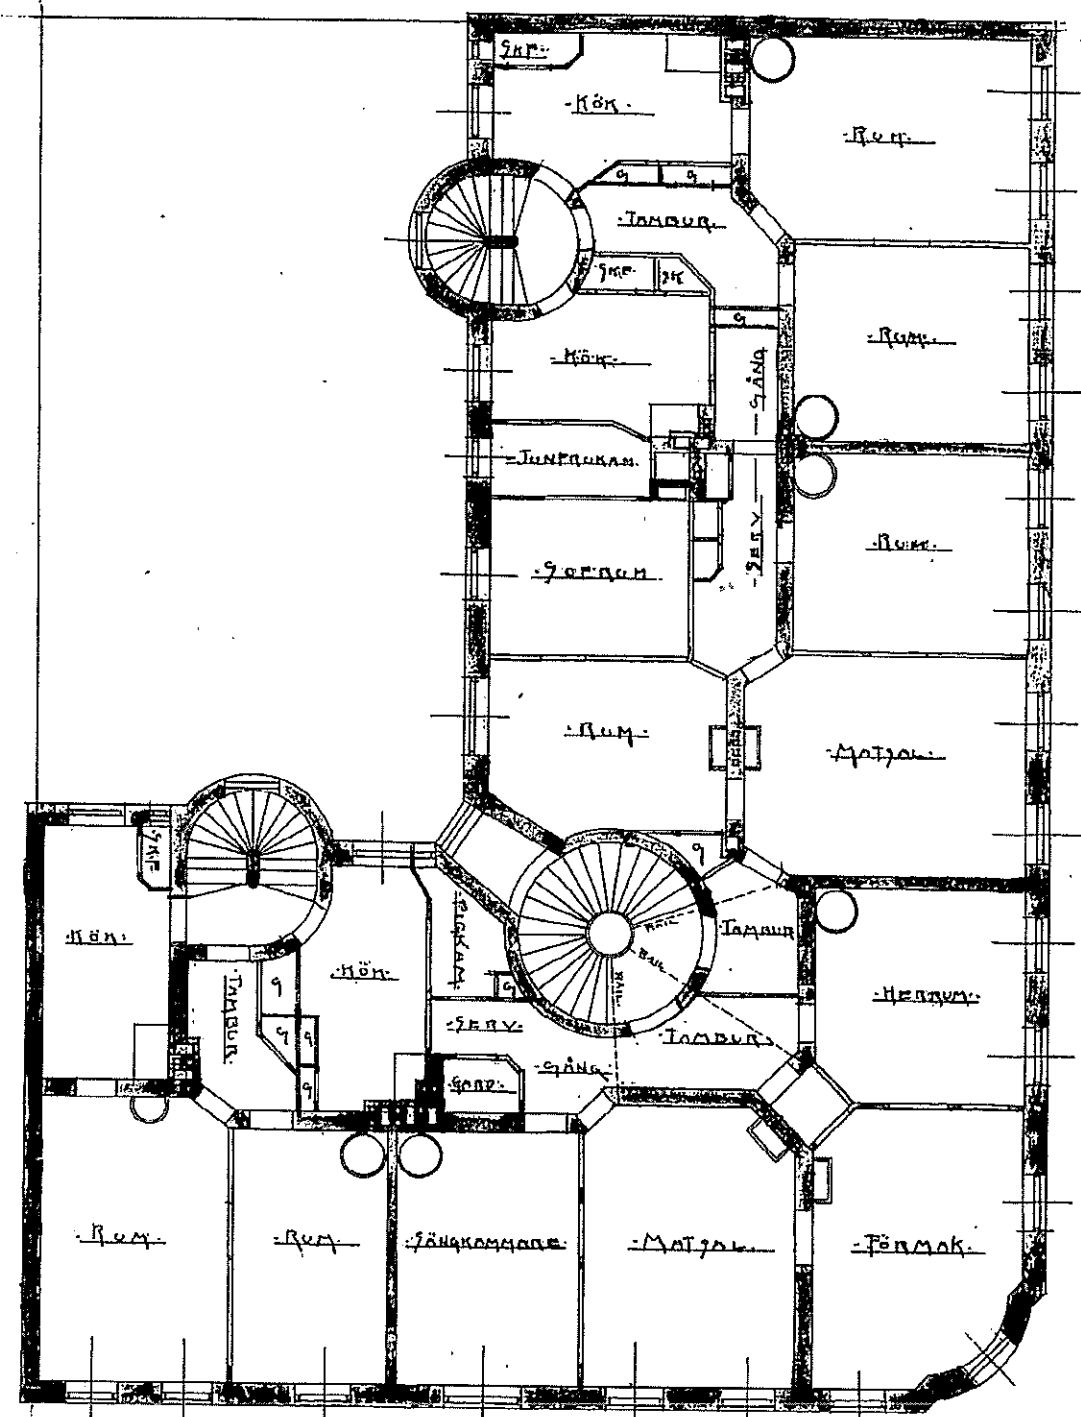

PLAN AF 3^{DE} VÅNINGEN.

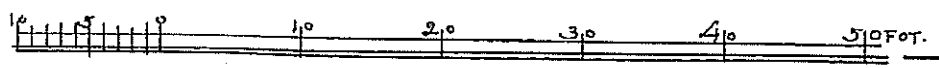

H. J. Jansson